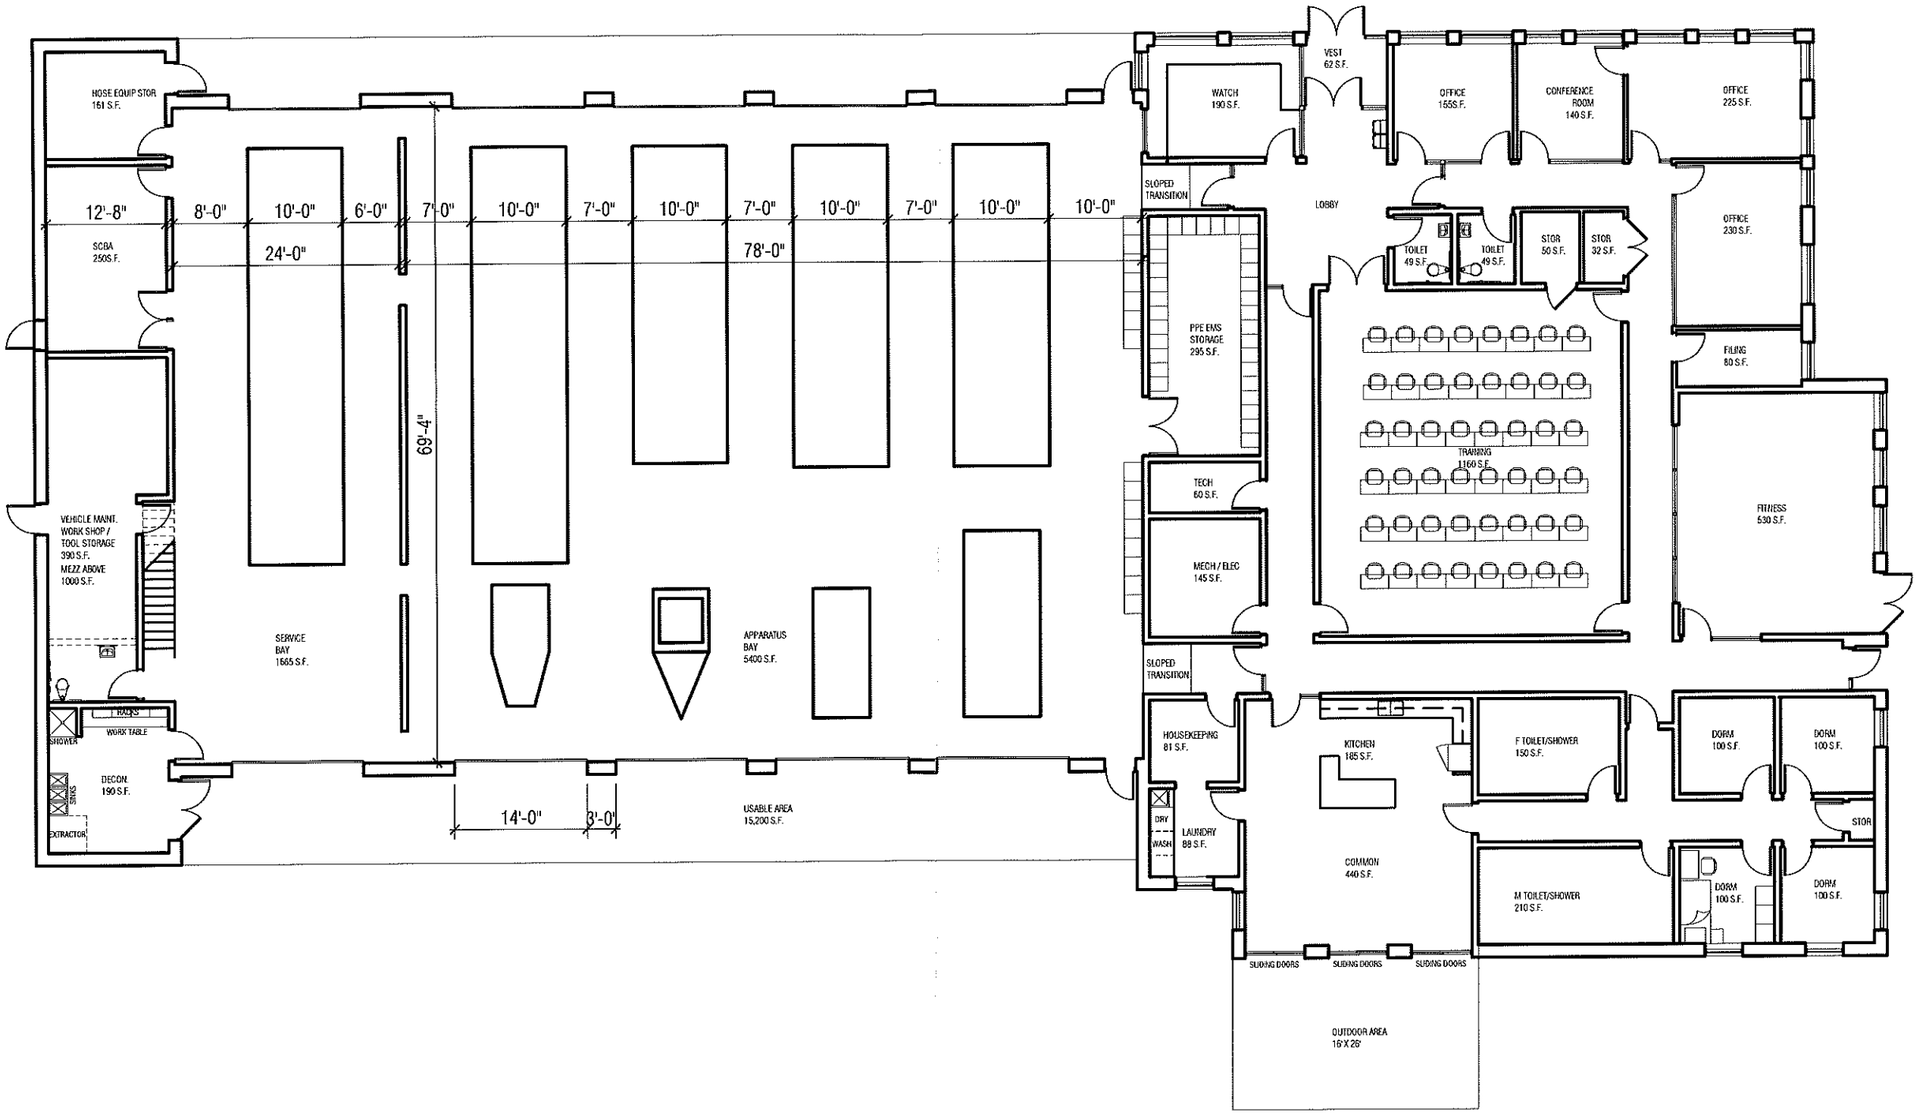
HOSE EQUIP STOR.
161 S.F.
SCBA
250 S.F.
12'-8"
8'-0"
10'-0"
6'-0"
7'-0"
10'-0"
7'-0"
10'-0"
7'-0"
10'-0"
7'-0"
10'-0"
10'-0"
24'-0"
78'-0"
69'-4"
VEHICLE MAINT.
WORK SHOP /
TOOL STORAGE
390 S.F.
MEZZ ABOVE
1000 S.F.
SERVICE
BAY
1665 S.F.
APPARATUS
BAY
5400 S.F.
SHOWER
RACKS
WORK TABLE
DECON.
190 S.F.
SINKS
EXTRACTOR
14'-0"
3'-0"
USABLE AREA
15,200 S.F.
WATCH
190 S.F.
VEST
62 S.F.
OFFICE
155 S.F.
CONFERENCE
ROOM
140 S.F.
OFFICE
225 S.F.
SLOPED
TRANSITION
LOBBY
TOILET
49 S.F.
TOILET
49 S.F.
STOR
50 S.F.
STOR
32 S.F.
OFFICE
230 S.F.
PPE EMS
STORAGE
295 S.F.
FILING
80 S.F.
TRAINING
1160 S.F.
TECH
60 S.F.
FITNESS
530 S.F.
MECH / ELEC
145 S.F.
SLOPED
TRANSITION
HOUSEKEEPING
81 S.F.
KITCHEN
185 S.F.
F TOILET/SHOWER
150 S.F.
DORM
100 S.F.
DORM
100 S.F.
DRY
WASH
LAUNDRY
88 S.F.
COMMON
440 S.F.
M TOILET/SHOWER
210 S.F.
DORM
100 S.F.
DORM
100 S.F.
STOR
SLIDING DOORS
SLIDING DOORS
SLIDING DOORS
OUTDOOR AREA
16' X 28'